


Lageplan.

Maßstab 1:1000

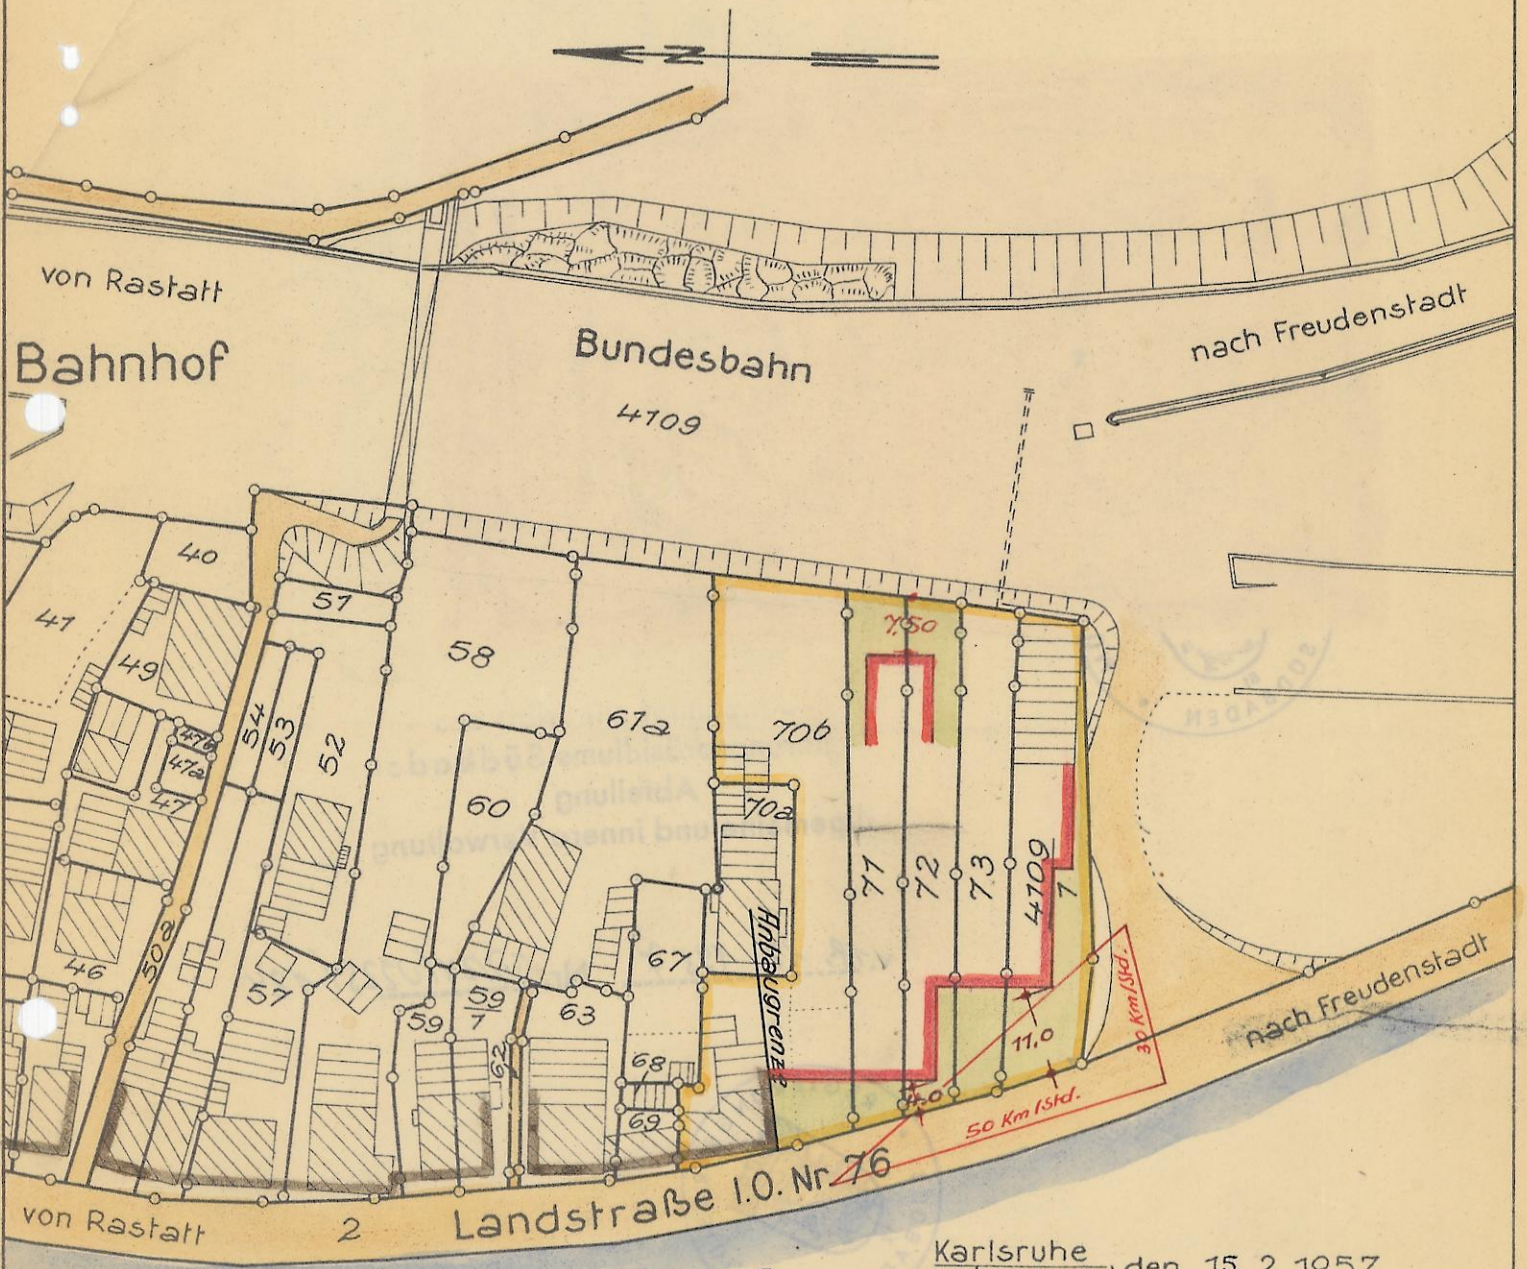

Karlsruhe Weisenbach, den 15. 2. 1957

Der Planfertiger:

Schick

Der Bürgermeister:

[Signature]

Zeichenerklärung:

- Bestehende Bauflucht
- Neue Bauflucht zur Festlegung
- Begrenzung des Plangebietes